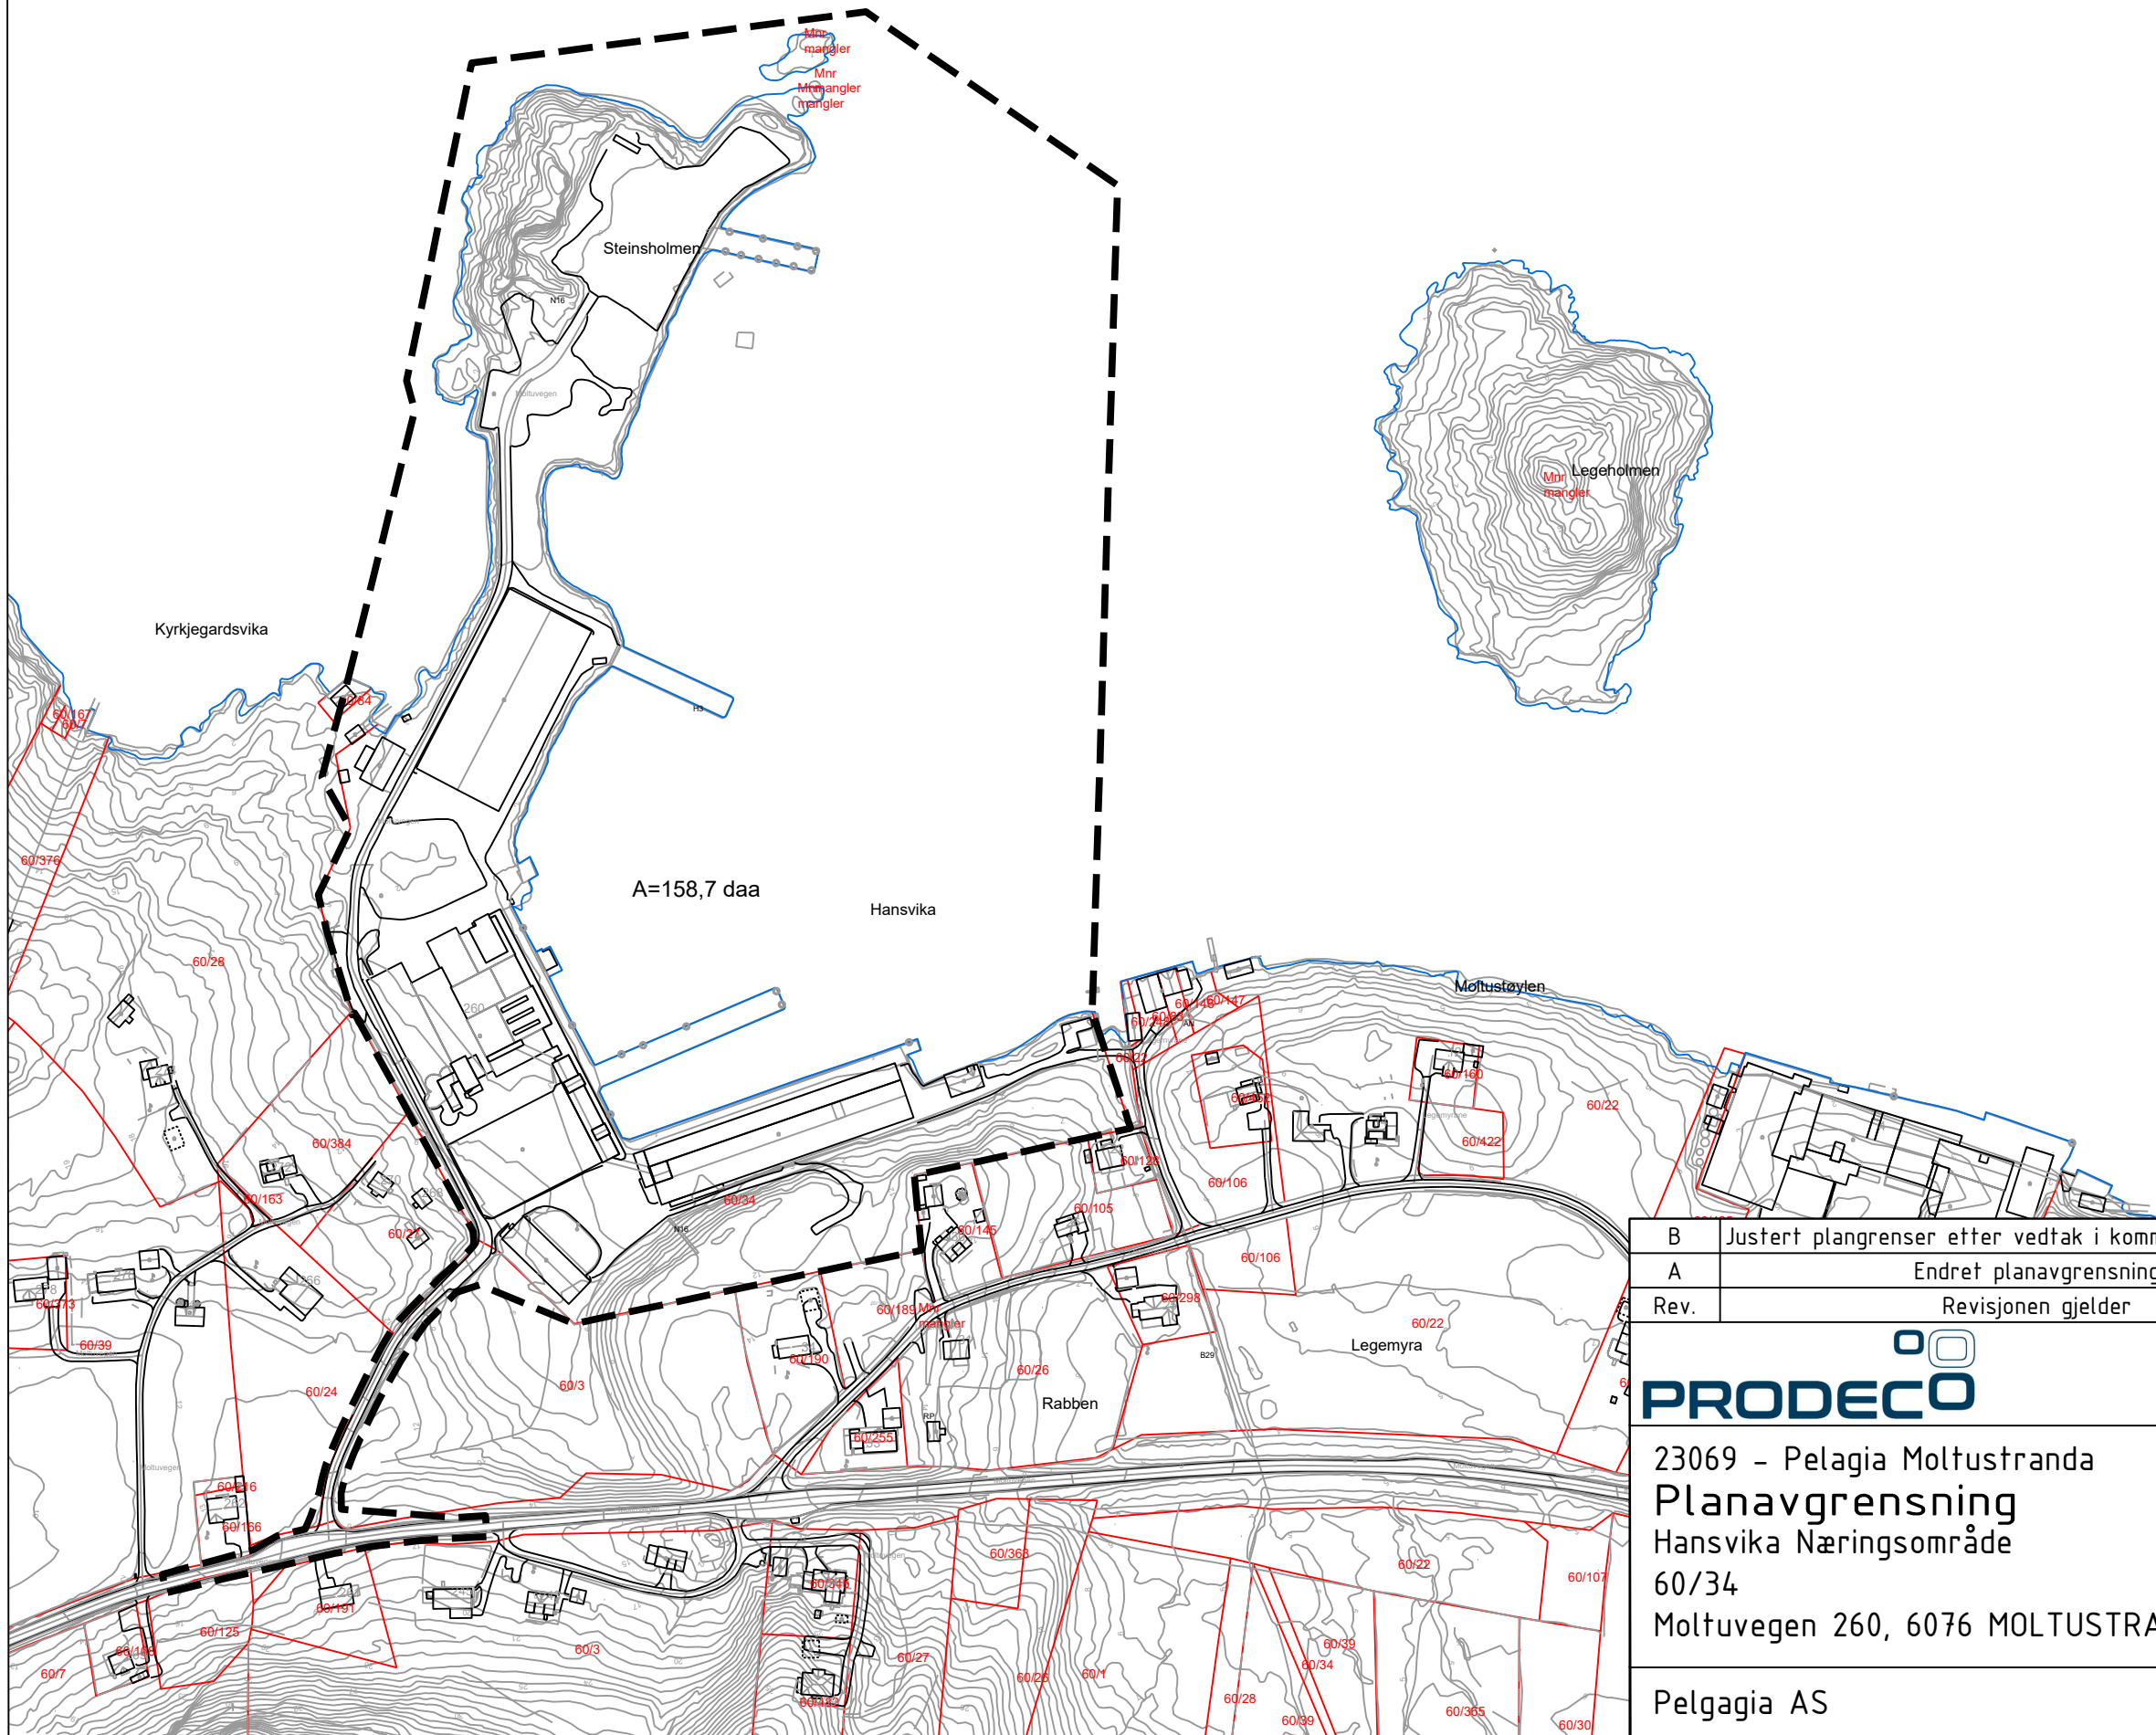


B	Justert plangrenser etter vedtak i kommunemøte 22.05.24	TV	KA	TV	11.06.25
A	Endret planavgrensning	HAV	TV	TV	29.02.2024
Rev.	Revisjonen gjelder	Tegnet	Kontr.	Godkjent	Dato
 Prodeco AS Vikaveien 33 8622 MO I RANA post@prodeco.no 23069 - Pelagia Moltustranda Planavgrensning Hansvika Næringsområde 60/34 Moltuvegen 260, 6076 MOLTUSTRANDA Pelgagia AS		Dato	11.07.23		
		Tegnet	TV		
		Kontr.	HAV		
		Godkjent	TV		
		Prosjektnummer	23069		
		Prosjektnavn	Pelagia Moltustranda		
		Målestokk	1:3000		
		koordinatsystem	EUREF89 - UTM32		
		Tegning nr.	23069-PA		Rev. A